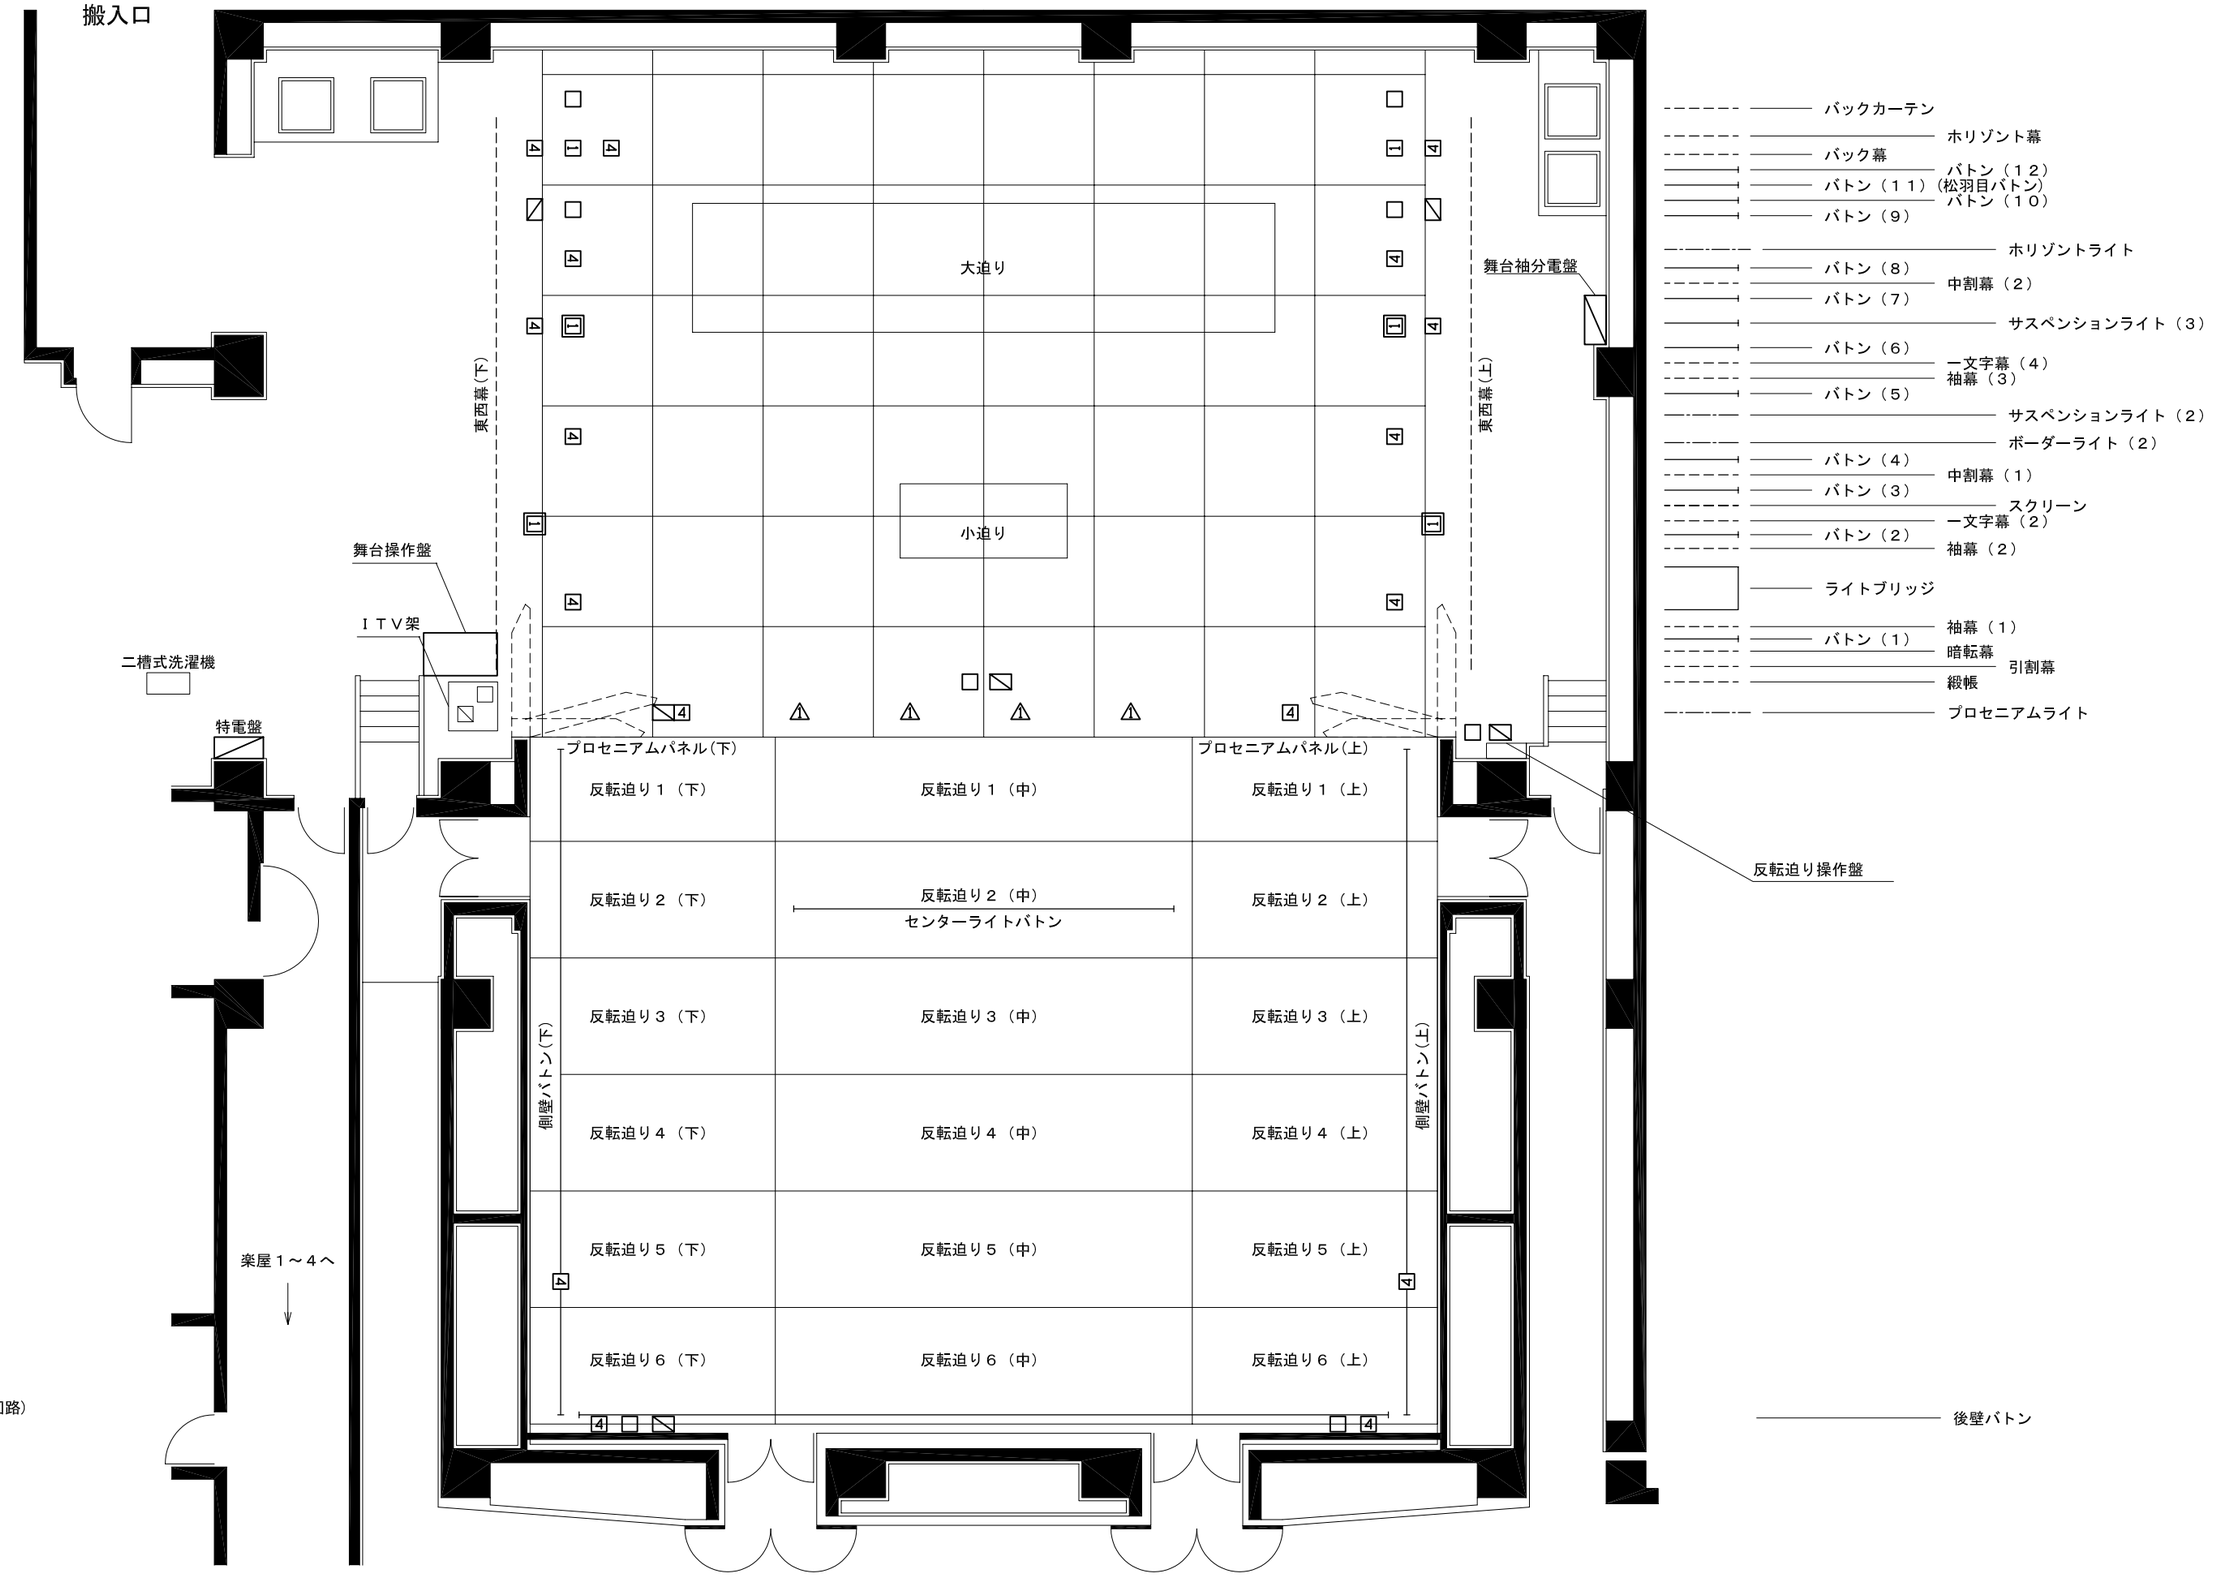三鷹市芸術文化センター小ホール平面図 1/100（用紙Ａ３サイズの場合）