


三鷹市公会堂 光のホール 幕前回路表

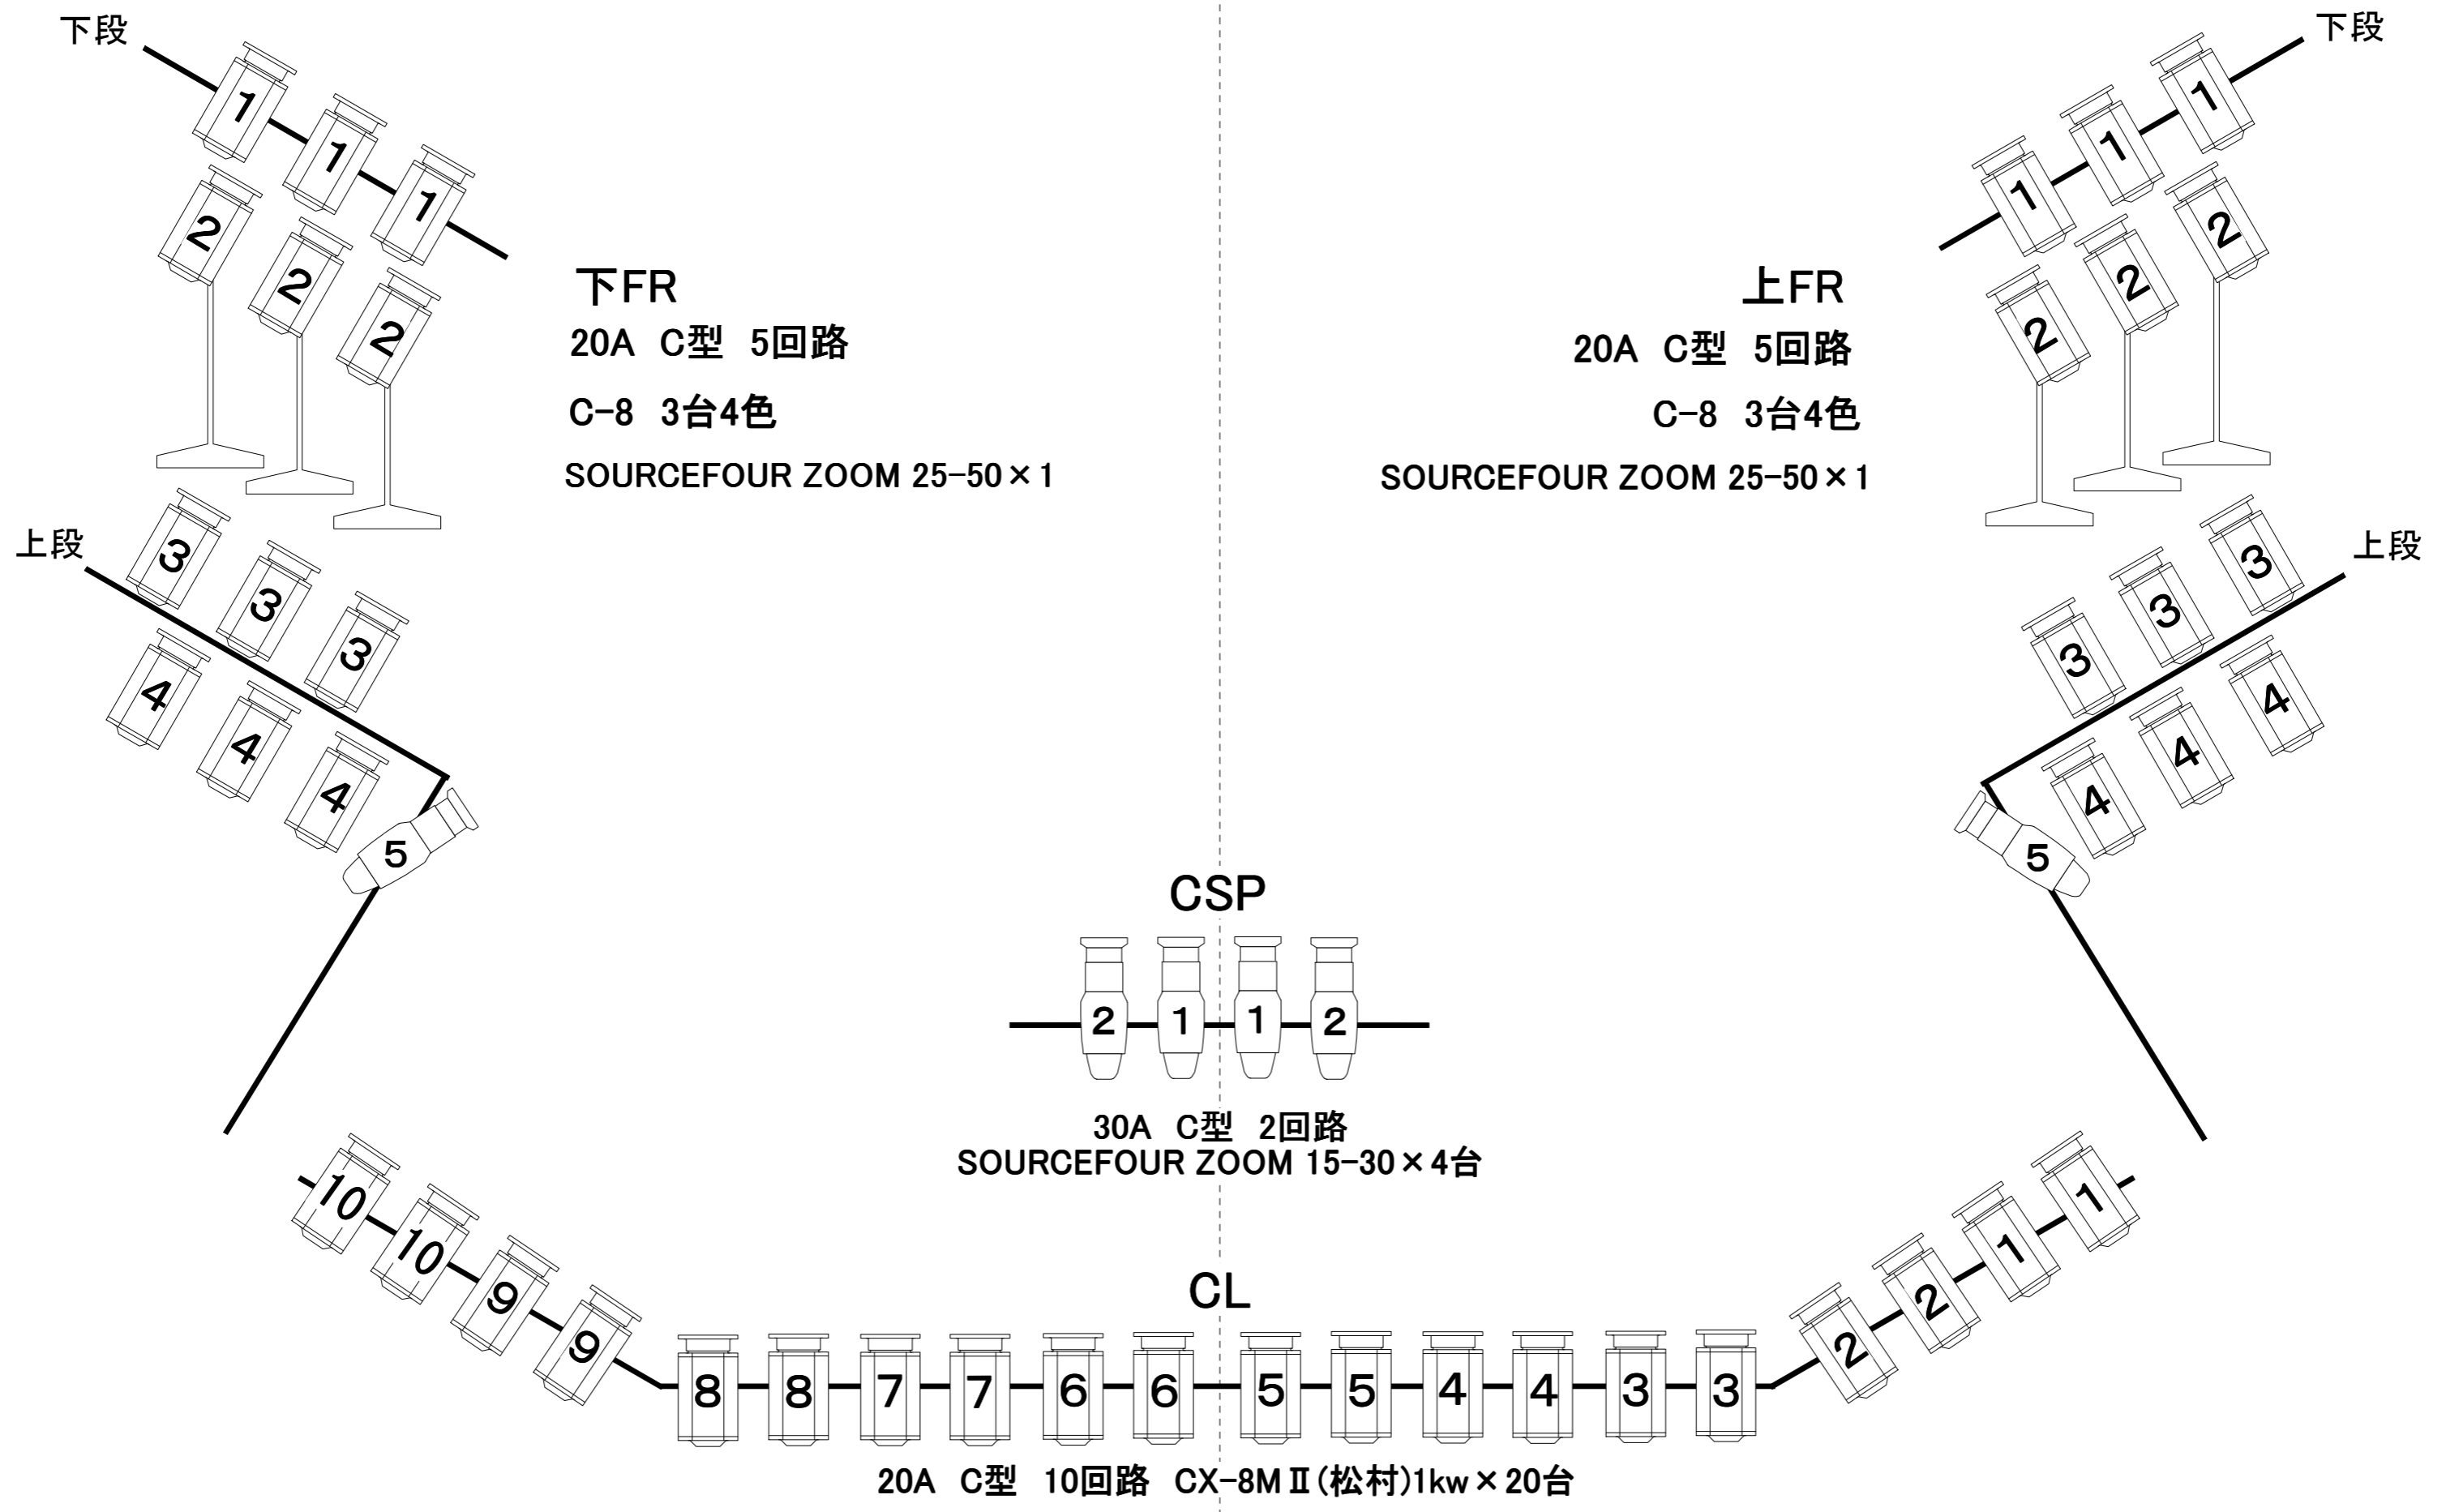

下FR
 20A C型 5回路
 C-8 3台4色
 SOURCEFOUR ZOOM 25-50 × 1

上FR
 20A C型 5回路
 C-8 3台4色
 SOURCEFOUR ZOOM 25-50 × 1

CSP
 30A C型 2回路
 SOURCEFOUR ZOOM 15-30 × 4台

CL
 20A C型 10回路 CX-8M II (松村) 1kw × 20台