


三鷹市公会堂 平面図・舞台用電源 (B4=1/100)

間口 . . . 15.7m (8間4尺)
 奥行 . . . 8.4m (4間4尺)
 高さ . . . 6.9m (3間5尺)

- ホリゾン幕
- 大黒幕 (昇降なし・開閉)
- 第3傾斜バトン (電動)
- 第6吊物
- 第5吊物
- 第4吊物
- アッパーホリゾン
- 第3袖幕
- 第3天井反射板 (電動)
- スクリーン (電動)
- 第2サスペンション
- 第3吊物
- 第2傾斜バトン (電動)
- 中割幕
- 第2吊物
- 第3文字
- 第2天井反射板 (電動)
- 第1サスペンション (B)
- 第2袖幕
- ボーダーライト (B)
- 緞帳 (電動)
- 第2文字
- 第1袖幕 (昇降なし)
- 第1吊物
- 第1天井反射板 (電動)
- 第2プロサス (B)
- 第1傾斜バトン (電動)
- 第1プロサス (B)
- 第1文字 (B)

題名			
使用日時	月	日 ()	
	時	分から	
	時	分まで	
主催者名			

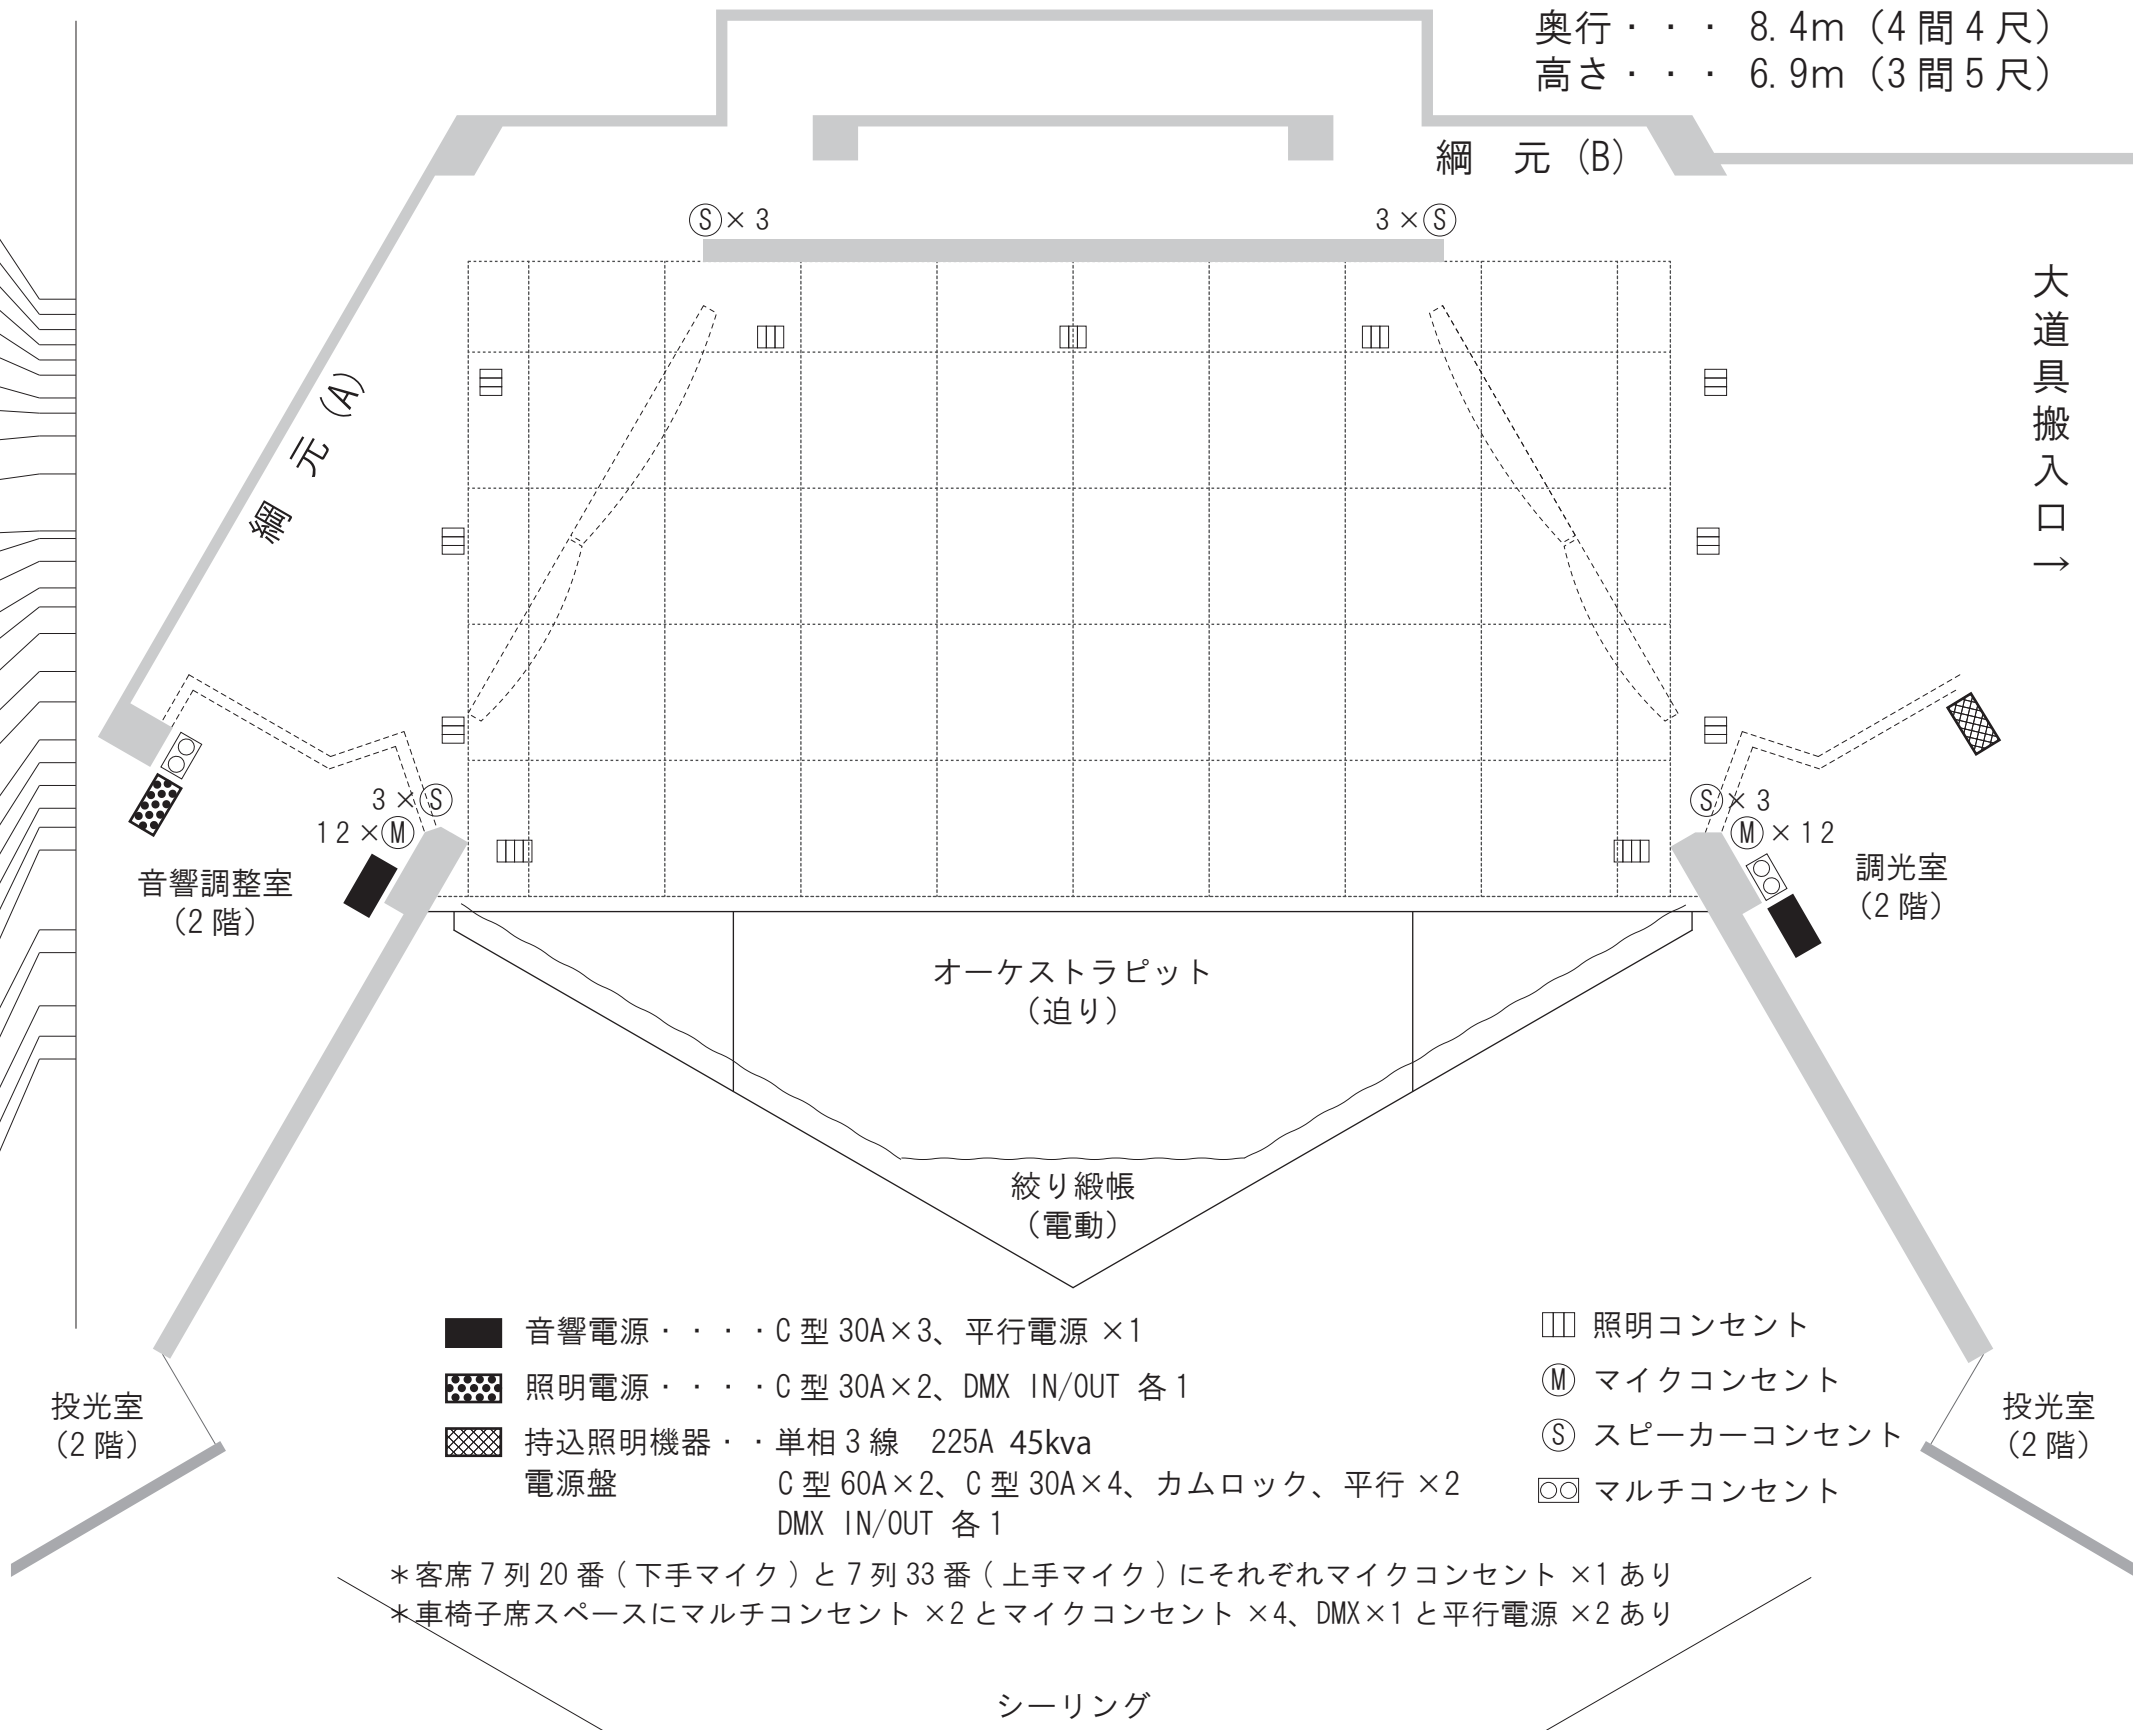

- 音響電源 C型 30A×3、平行電源 ×1
- 照明コンセント
- ◼◼ 照明電源 C型 30A×2、DMX IN/OUT 各1
- Ⓜ マイクコンセント
- ◻◻ 持込照明機器 . . 単相 3線 225A 45kva
- Ⓢ スピーカーコンセント
- 電源盤 C型 60A×2、C型 30A×4、カムロック、平行 ×2
- Ⓞ マルチコンセント
- DMX IN/OUT 各1

*客席7列20番(下手マイク)と7列33番(上手マイク)にそれぞれマイクコンセント×1あり
 *車椅子席スペースにマルチコンセント×2とマイクコンセント×4、DMX×1と平行電源×2あり