


三鷹市公会堂（光のホール） 舞台平面図 (B4=1/100)

間口・・・15.7m (8間4尺)
 奥行・・・8.4m (4間4尺)
 高さ・・・6.9m (3間5尺)※
 ※緞帳飛び切り下場までの高さ

- Horizont幕
- 大黒幕 (昇降なし・開閉)
- 第3傾斜バトン (電動)
- 第6吊物
- 第5吊物
- 第4吊物
- アッパー Horizont
- 第3袖幕
- 第3天井反射板 (電動)
- スクリーン (電動)
- 第2サスペンション
- 第3吊物
- 第2傾斜バトン (電動)
- 中割幕
- 第2吊物
- 第3文字
- 第2天井反射板 (電動)
- 第1サスペンション (B)
- 第2袖幕
- ボーダーライト (B)
- 緞帳 (電動)
- 第2文字
- 第1袖幕 (昇降なし)
- 第1吊物
- 第1天井反射板 (電動)
- 第2プロサス (B)
- 第1傾斜バトン (電動)
- 第1プロサス (B)
- 第1文字 (B)

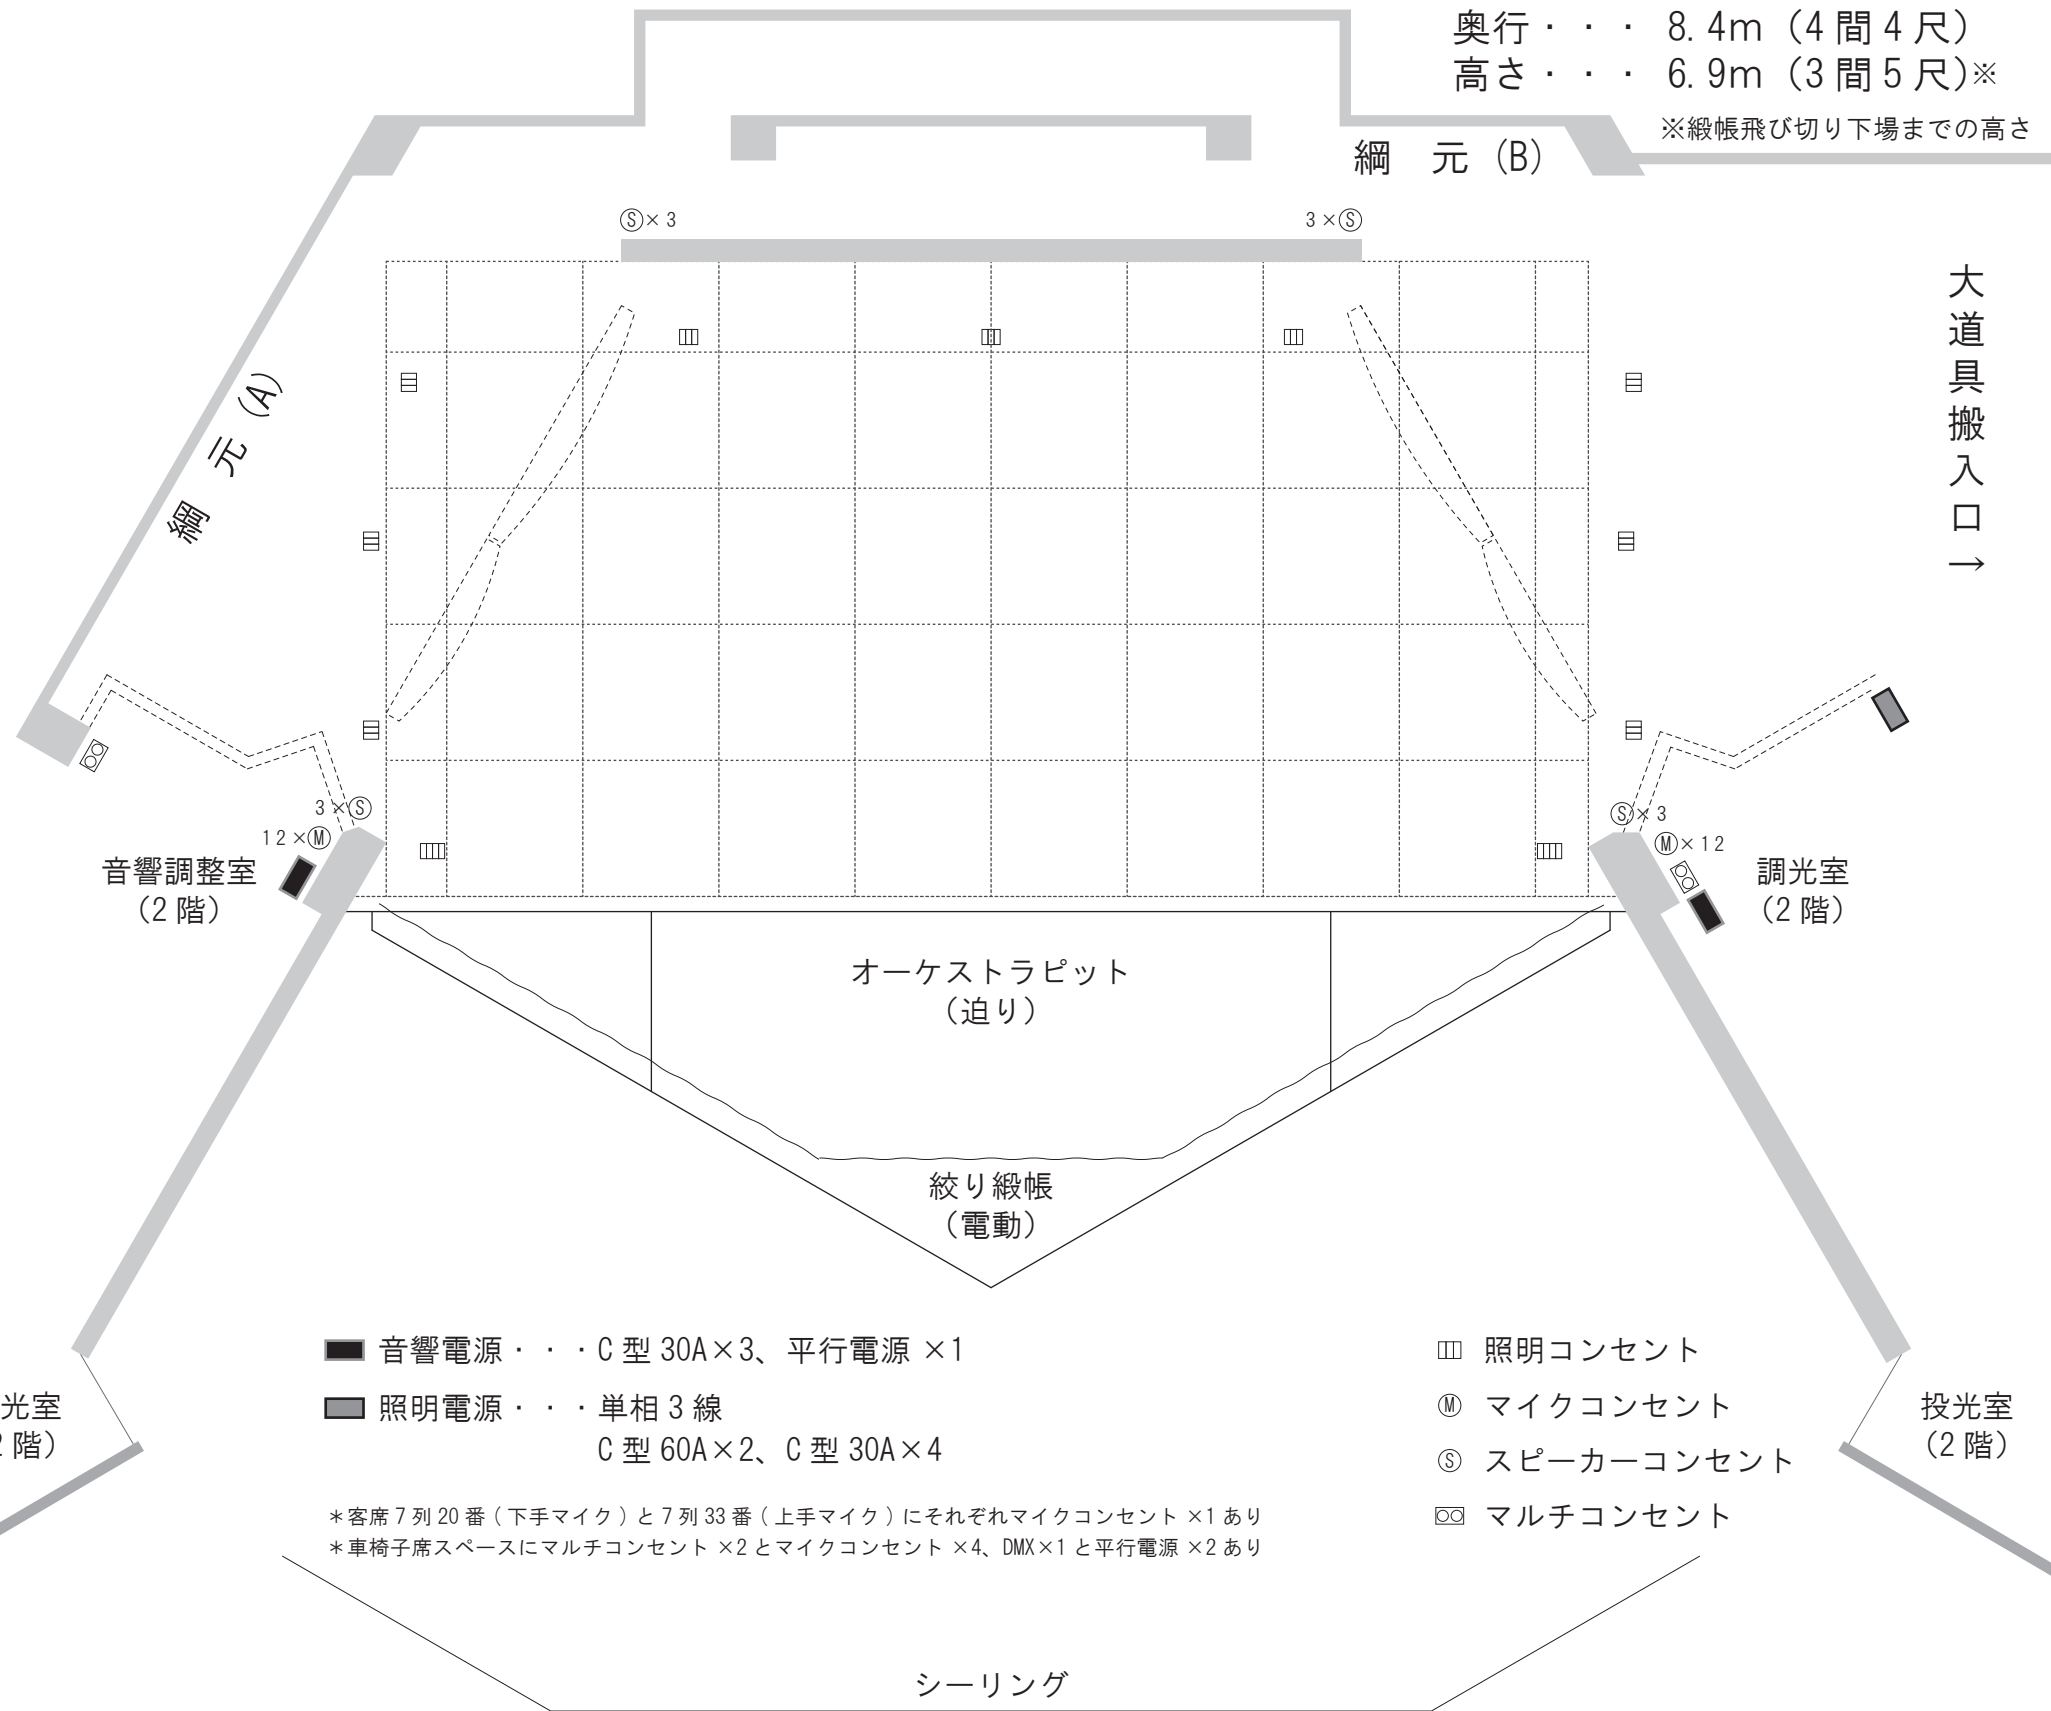

題名		
使用日時	月	日 ()
	時	分から
	時	分まで
主催者名		

- 音響電源・・・C型 30A×3、平行電源 ×1
- 照明電源・・・単相 3線
C型 60A×2、C型 30A×4
- 照明コンセント
- Ⓜ マイクコンセント
- Ⓢ スピーカーコンセント
- Ⓜ マルチコンセント

*客席7列20番(下手マイク)と7列33番(上手マイク)にそれぞれマイクコンセント×1あり
 *車椅子席スペースにマルチコンセント×2とマイクコンセント×4、DMX×1と平行電源×2あり